


St. Jacobstraat.

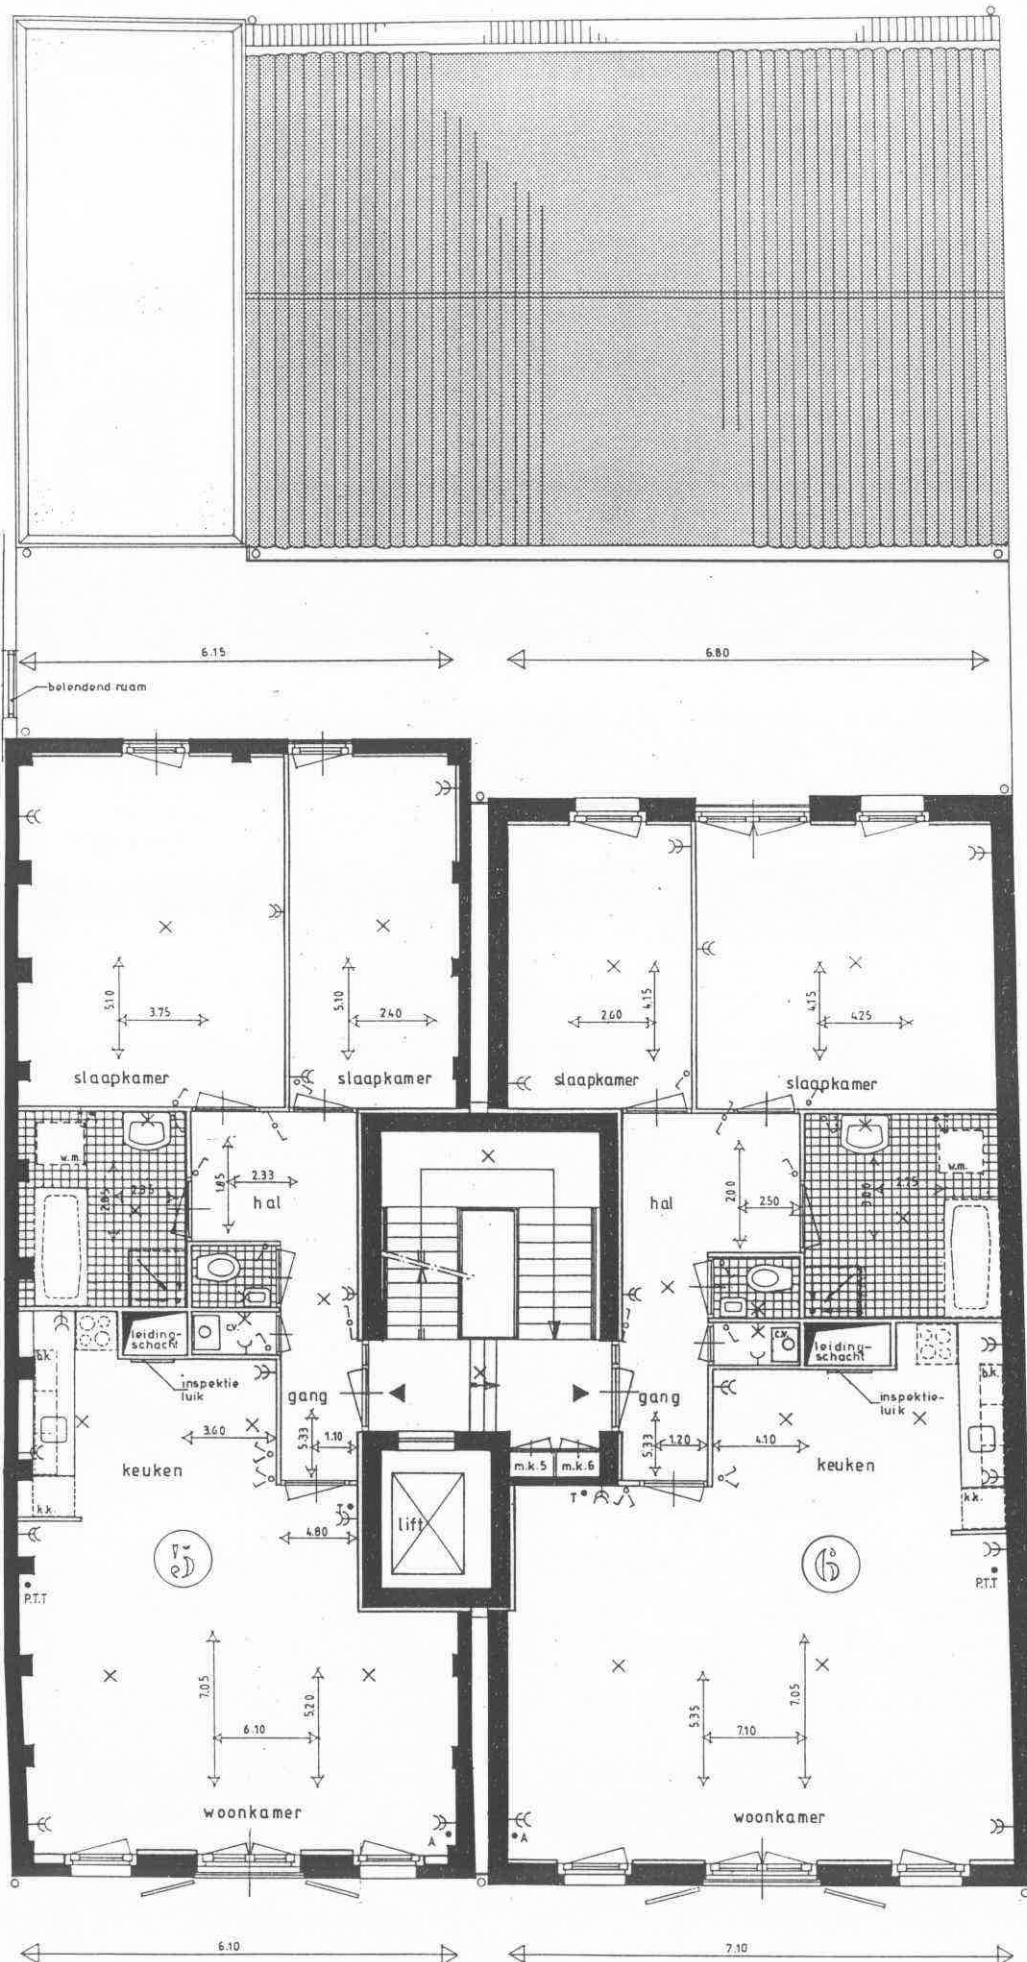

tweede verdieping

Oude Braak

tek. nr. 3

ontwerp: Ir. M.P. van Mounk
Ir. E. Ter Stepanian
Architecten
tel: 023-24 2016