




Doorsnede A-A

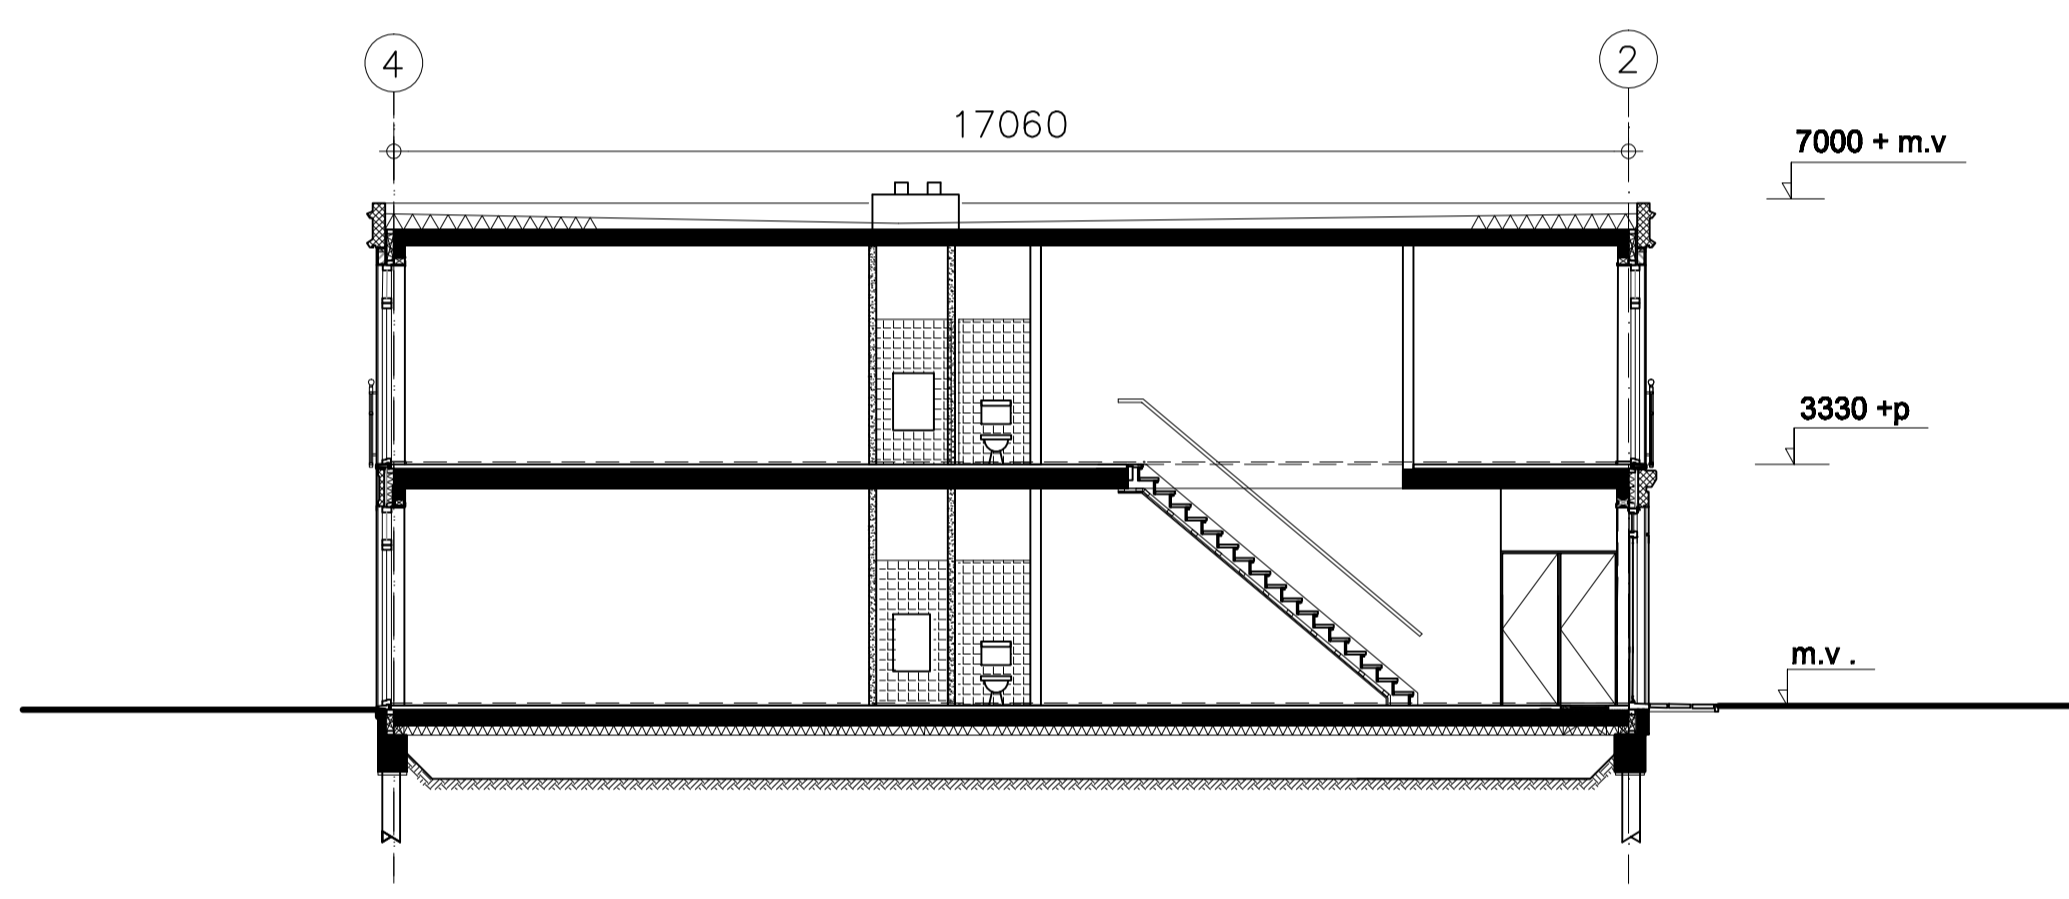

Doorsnede B-B

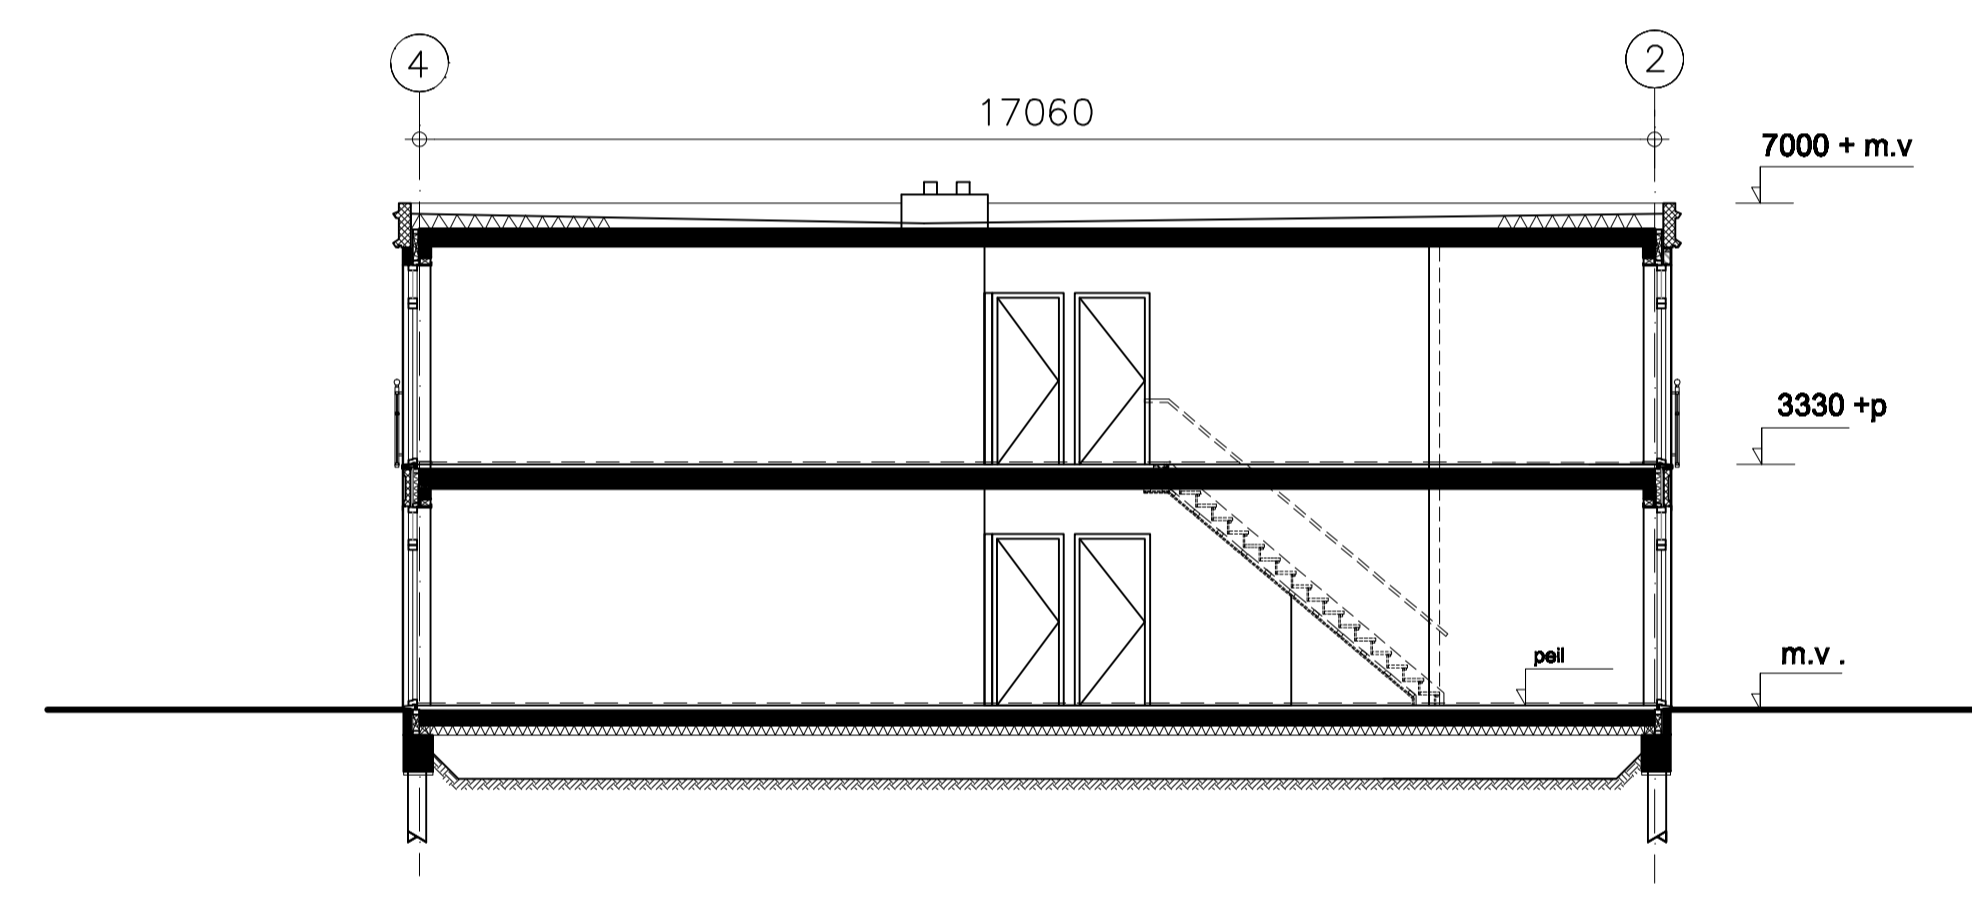

Doorsnede C-C

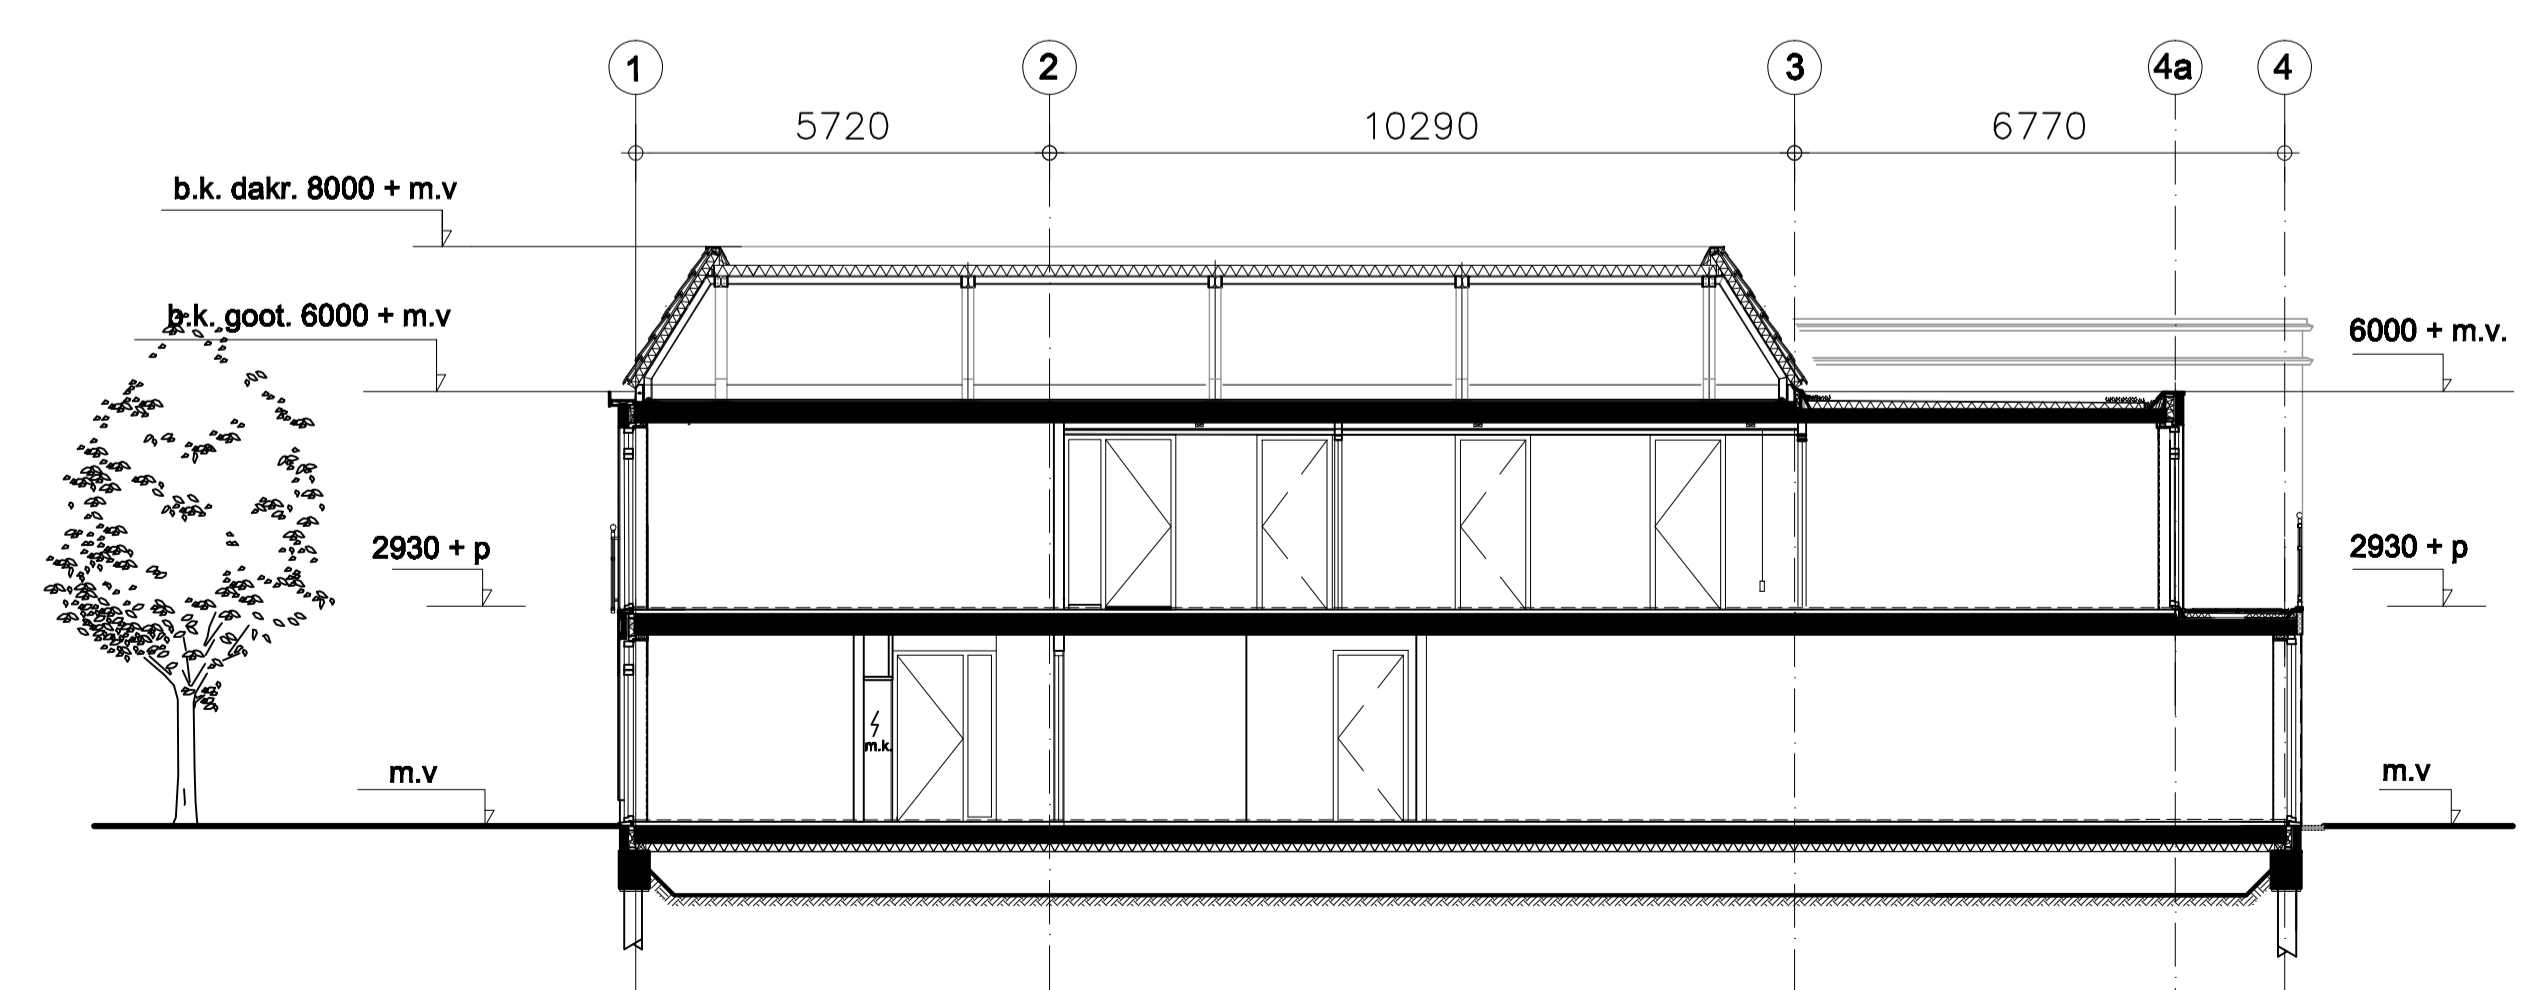

Doorsnede D-D

STATUS

A		20-01-2010		Definitieve Maatvoering werktekening	
wijziging	datum	omschrijving			
		Bureau voor Architectuur en Bouwadvies	Karel Doormanlaan 14 2111 XD Aerdenhout tel. 023-5242 016 e-mail : mp.vmourik@hccnet.nl	datum	20-10-2011
				schaal	1:100
Project :		Nieuwbouw bedrijfsverzamelgebouw Herenweg 57-59, Heemstede		tek.nr./ formaat	4VVO A-1
				proj.nr.	2
Opdrachtgever:		Dhr. R van Roon Weerlaan 1 Hillegom		Werktekening Doorsneden A-A/ B-B/C-C/D-D/E-E F/F Bedrijfsunits	